


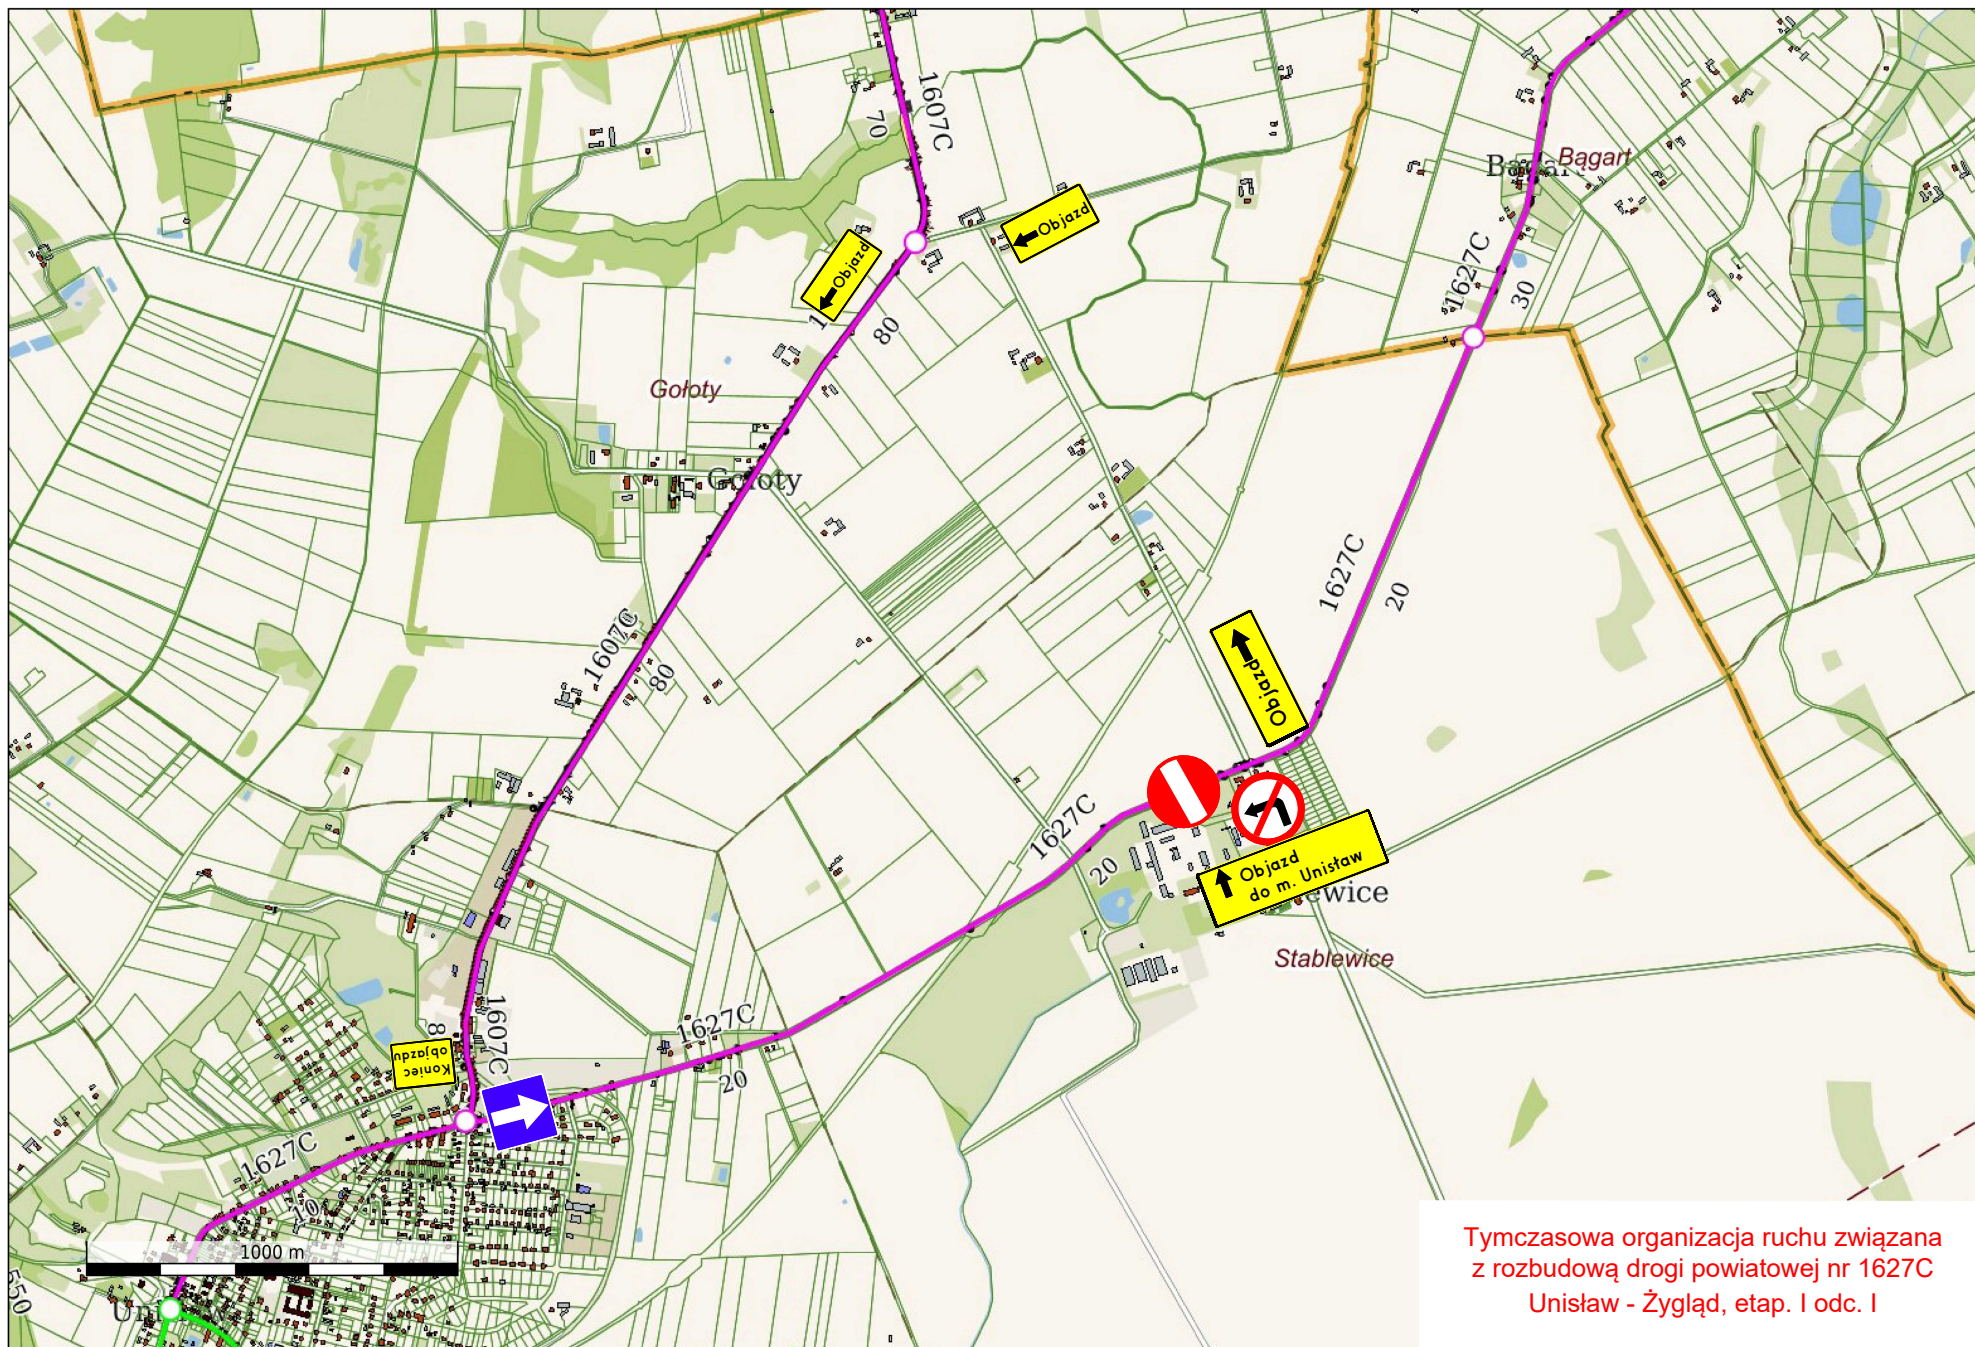

Tymczasowa organizacja ruchu związana
z rozbudową drogi powiatowej nr 1627C
Unisław - Żygląd, etap. I odc. I